



①-③③ 轴立面图 1:200

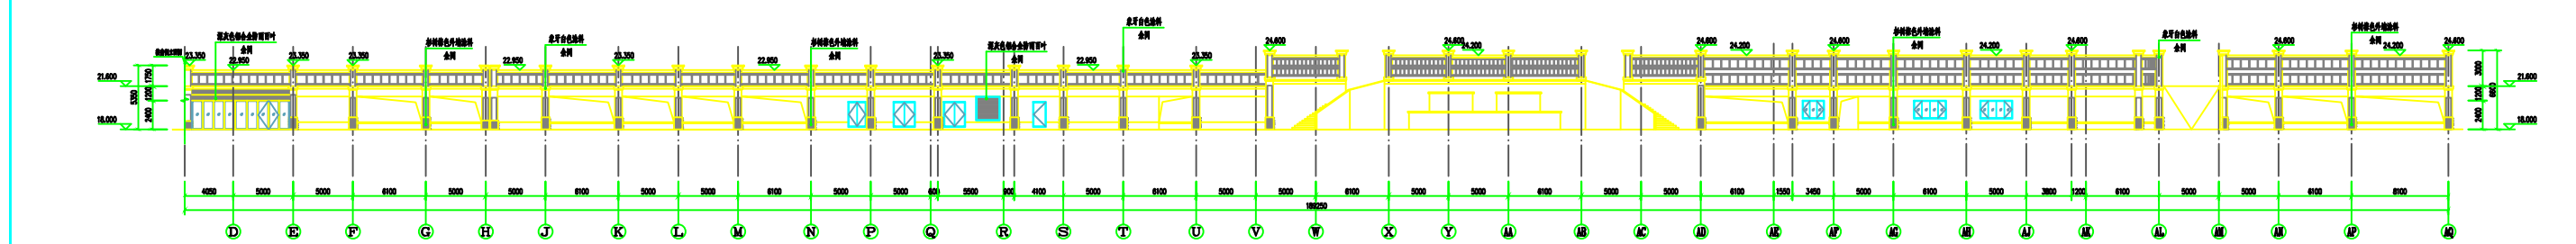





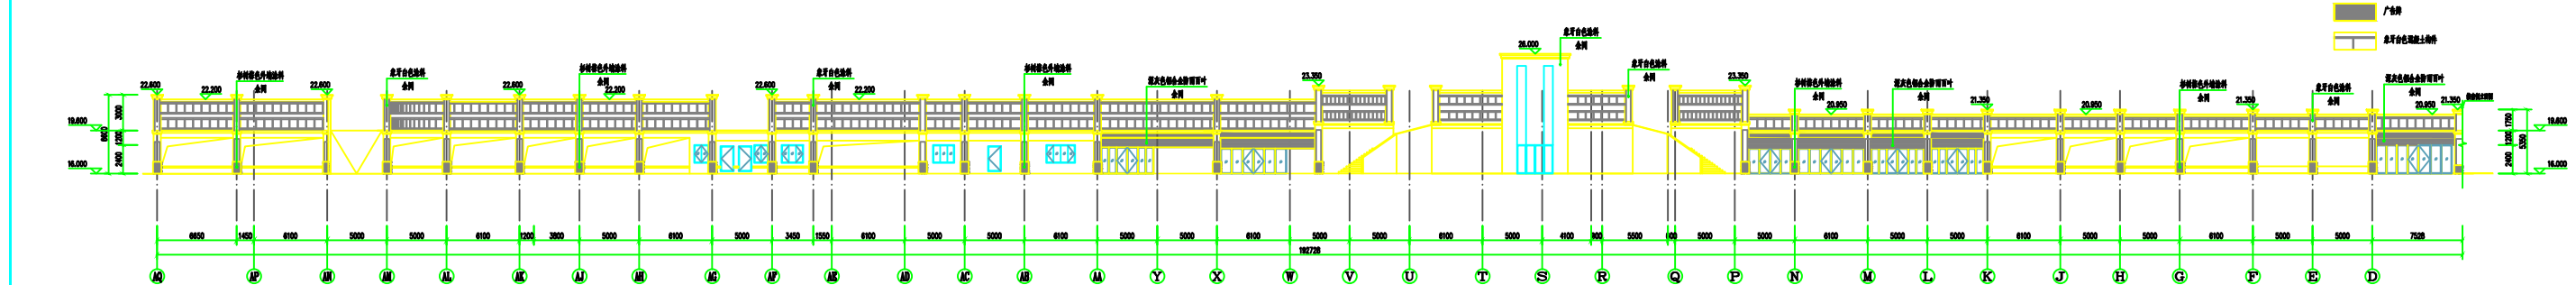

Q-D 轴立面图 1:200

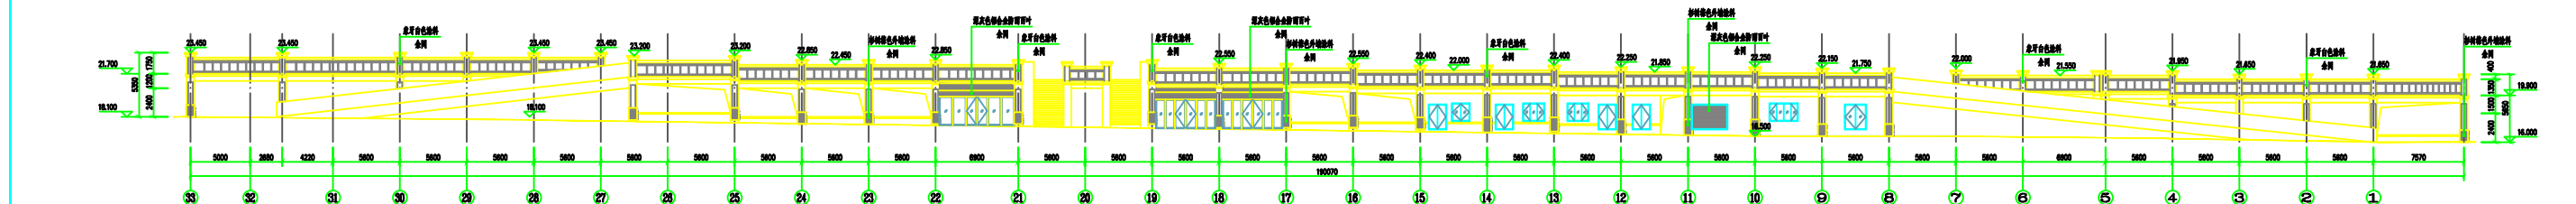

③②-① 轴立面图 1:200

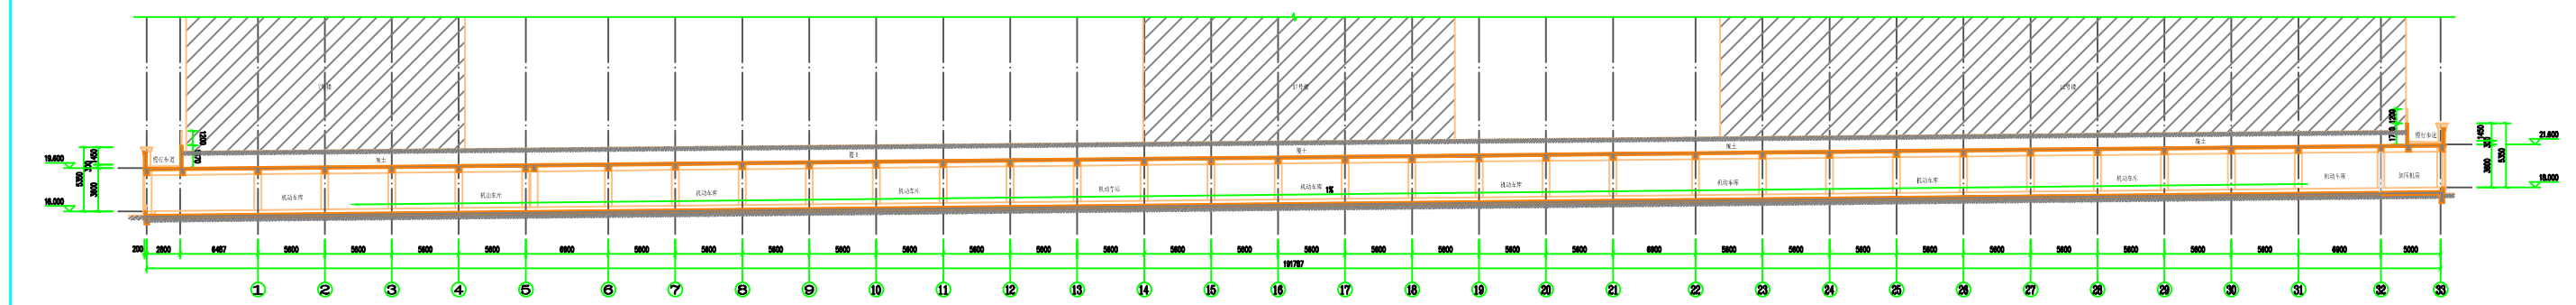

1-1 剖面图 1:200



设计/制图

设计/制图	张宇红
审核	张宇红
项目负责	王超
专业负责	王超

